

Nicht nur schlüsselfertig, sondern komplett.


- Erdarbeiten inkl. Humusierung
 - Grab- und Rohrleitungsarbeiten
(Kanal, Wasser, Strom, Gas, Telefon, TV)
 - Carport mit Geräteraum
 - Terrassenüberdachung
 - Terrassenbelag
 - Malerarbeiten
 - Schließanlage und Briefkasten
 - bekiester Vorplatz
 - erste Vorreinigung nach Baufertigstellung
 - Ausführung aller Bauteile
gemäß OIB-Richtlinien
- Fachliche Betreuung von A-Z
 - Planung
 - Baueingabe
 - Behördenabwicklung
 - Statik
 - Energieausweis, Gebäudeausweis
 - Bauleitung
 - Finanzierung
 - Wohnbauförderungsansuchen
 - Einbringung von Sonderwünschen

Hinweis: Eigenleistungen sind individuell
nach vorheriger Absprache möglich.

Bester Service für unsere Kunden.

Für unsere Kunden bieten wir immer ein wenig mehr: mehr Qualität, mehr Beratung, mehr Service. Denn wir möchten, dass Wohnraum für Sie zum echten Wohntraum wird.

Keller

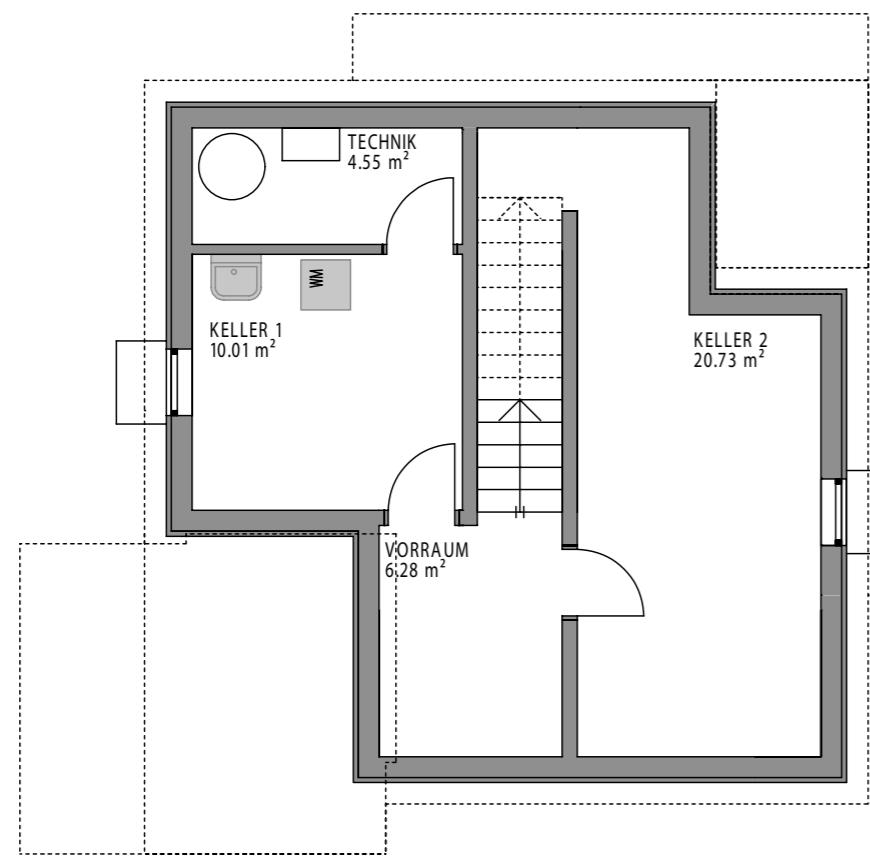

HABERL | Mein HAUS.
Wie es mir gefällt.




HABERL Mein Haus M 100 KEO


Menschlich. Persönlich. Kompetent.



Obergeschoss

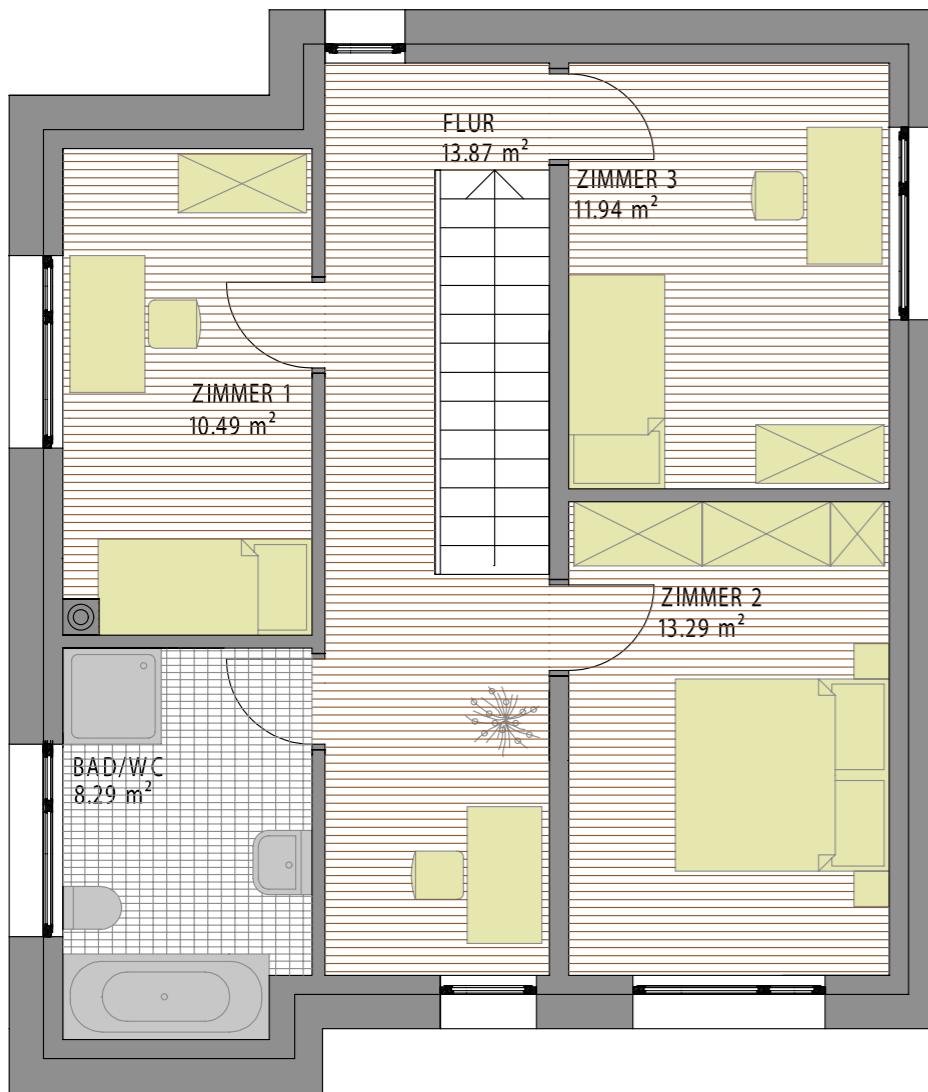

Erdgeschoss

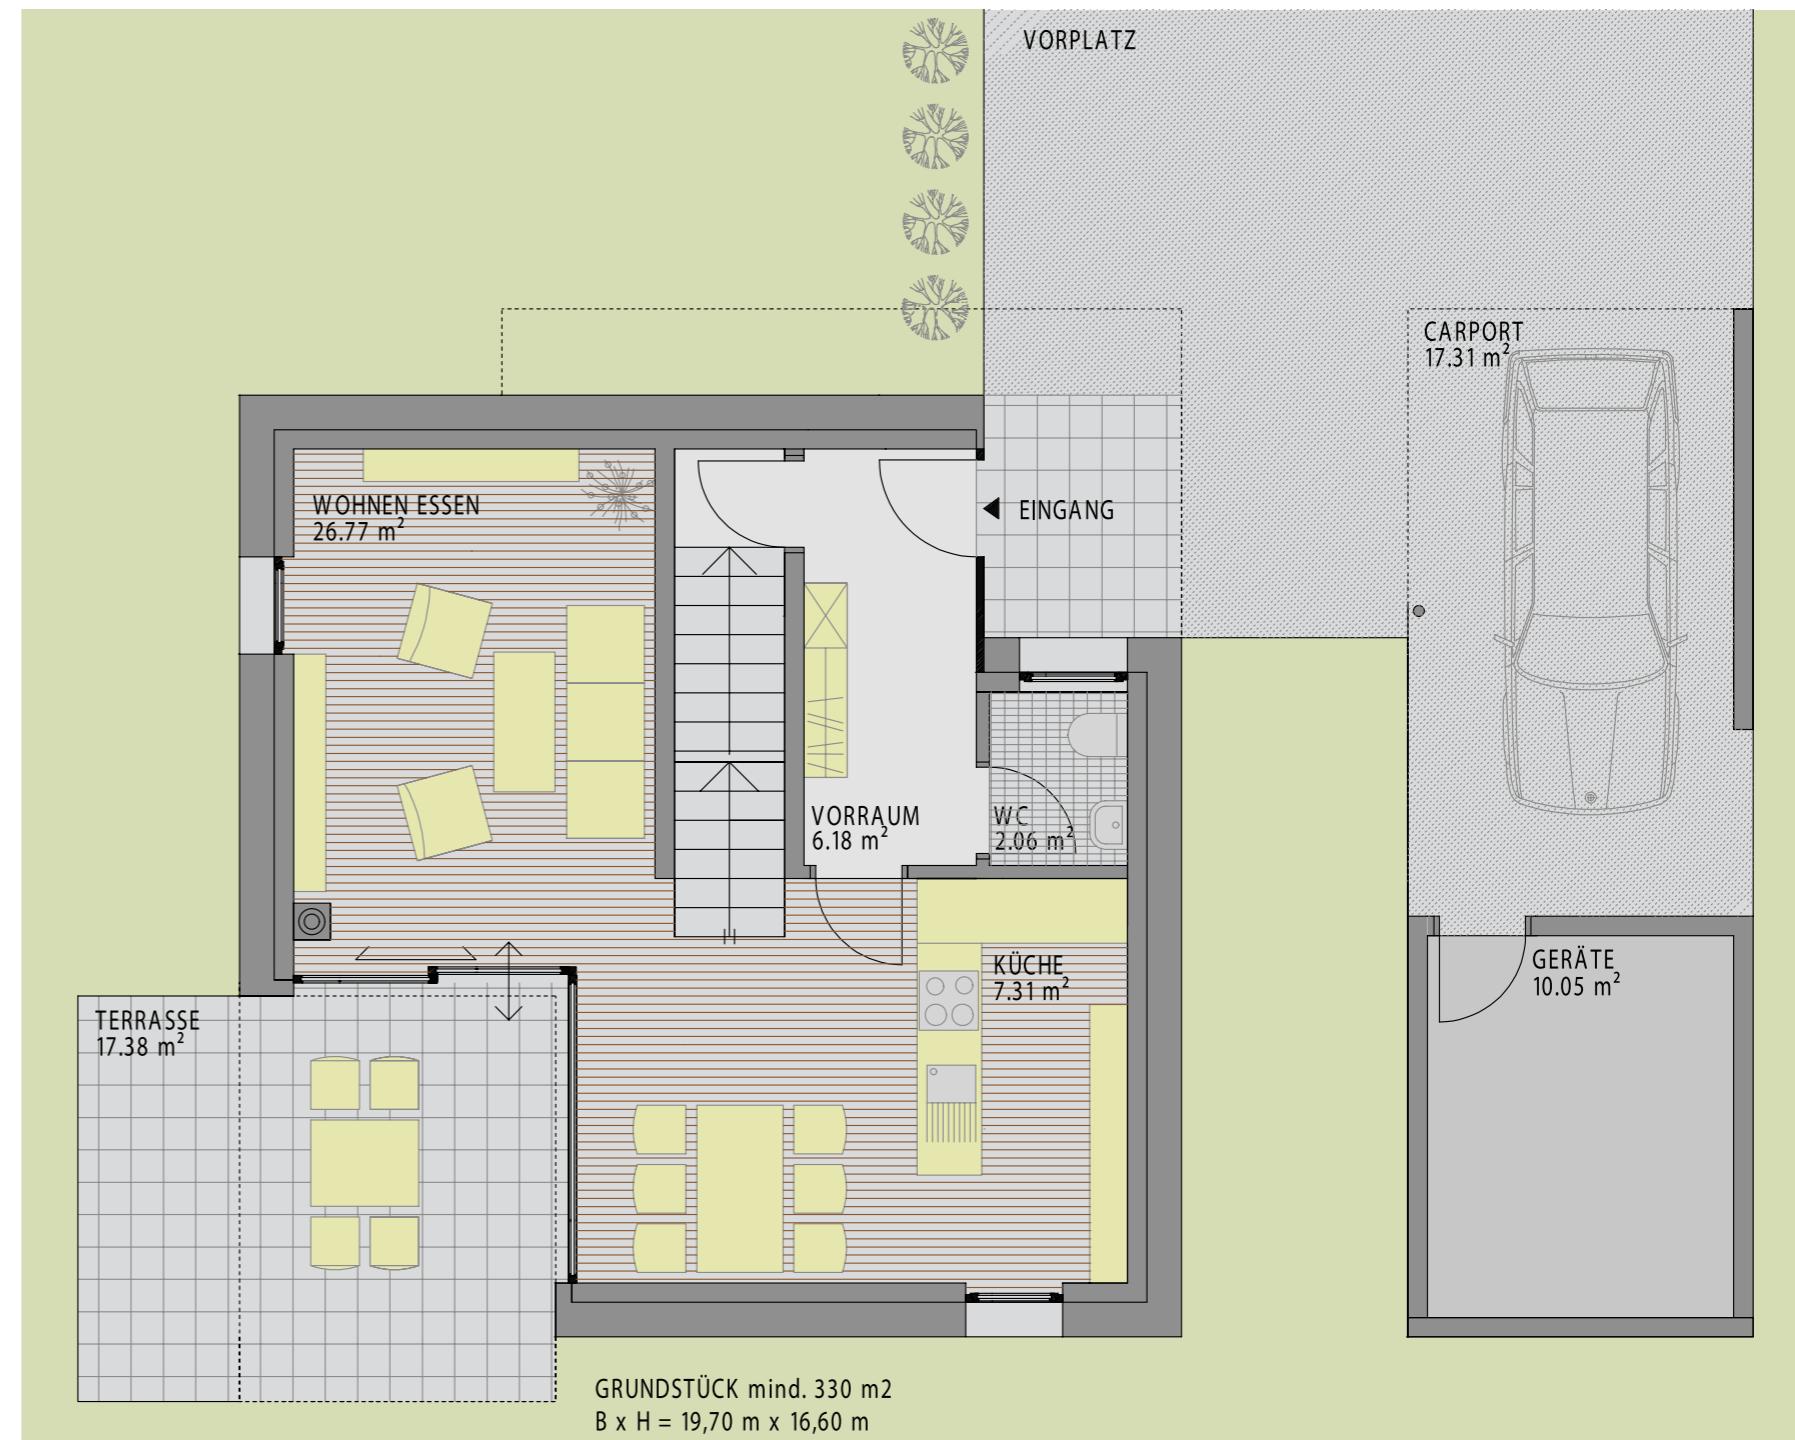

HABERL
Mein Haus
M 100 KEO

Wohnfläche:

WNfl.-EG	42 m ²
WNfl.-OG	58 m ²
WNfl.-Gesamt	100 m ²

Nutzfläche:

Carport	17 m ²
Terrasse	17 m ²
Geräteraum	10 m ²
Keller	42 m ²

Haberl Baugesellschaft m.b.H.
Hohenemser Straße 17
6890 Lustenau
Tel. 0 55 77 8 64 69
office@haberlbau.at
www.haberlbau.at

Menschlich. Persönlich. Kompetent.

