


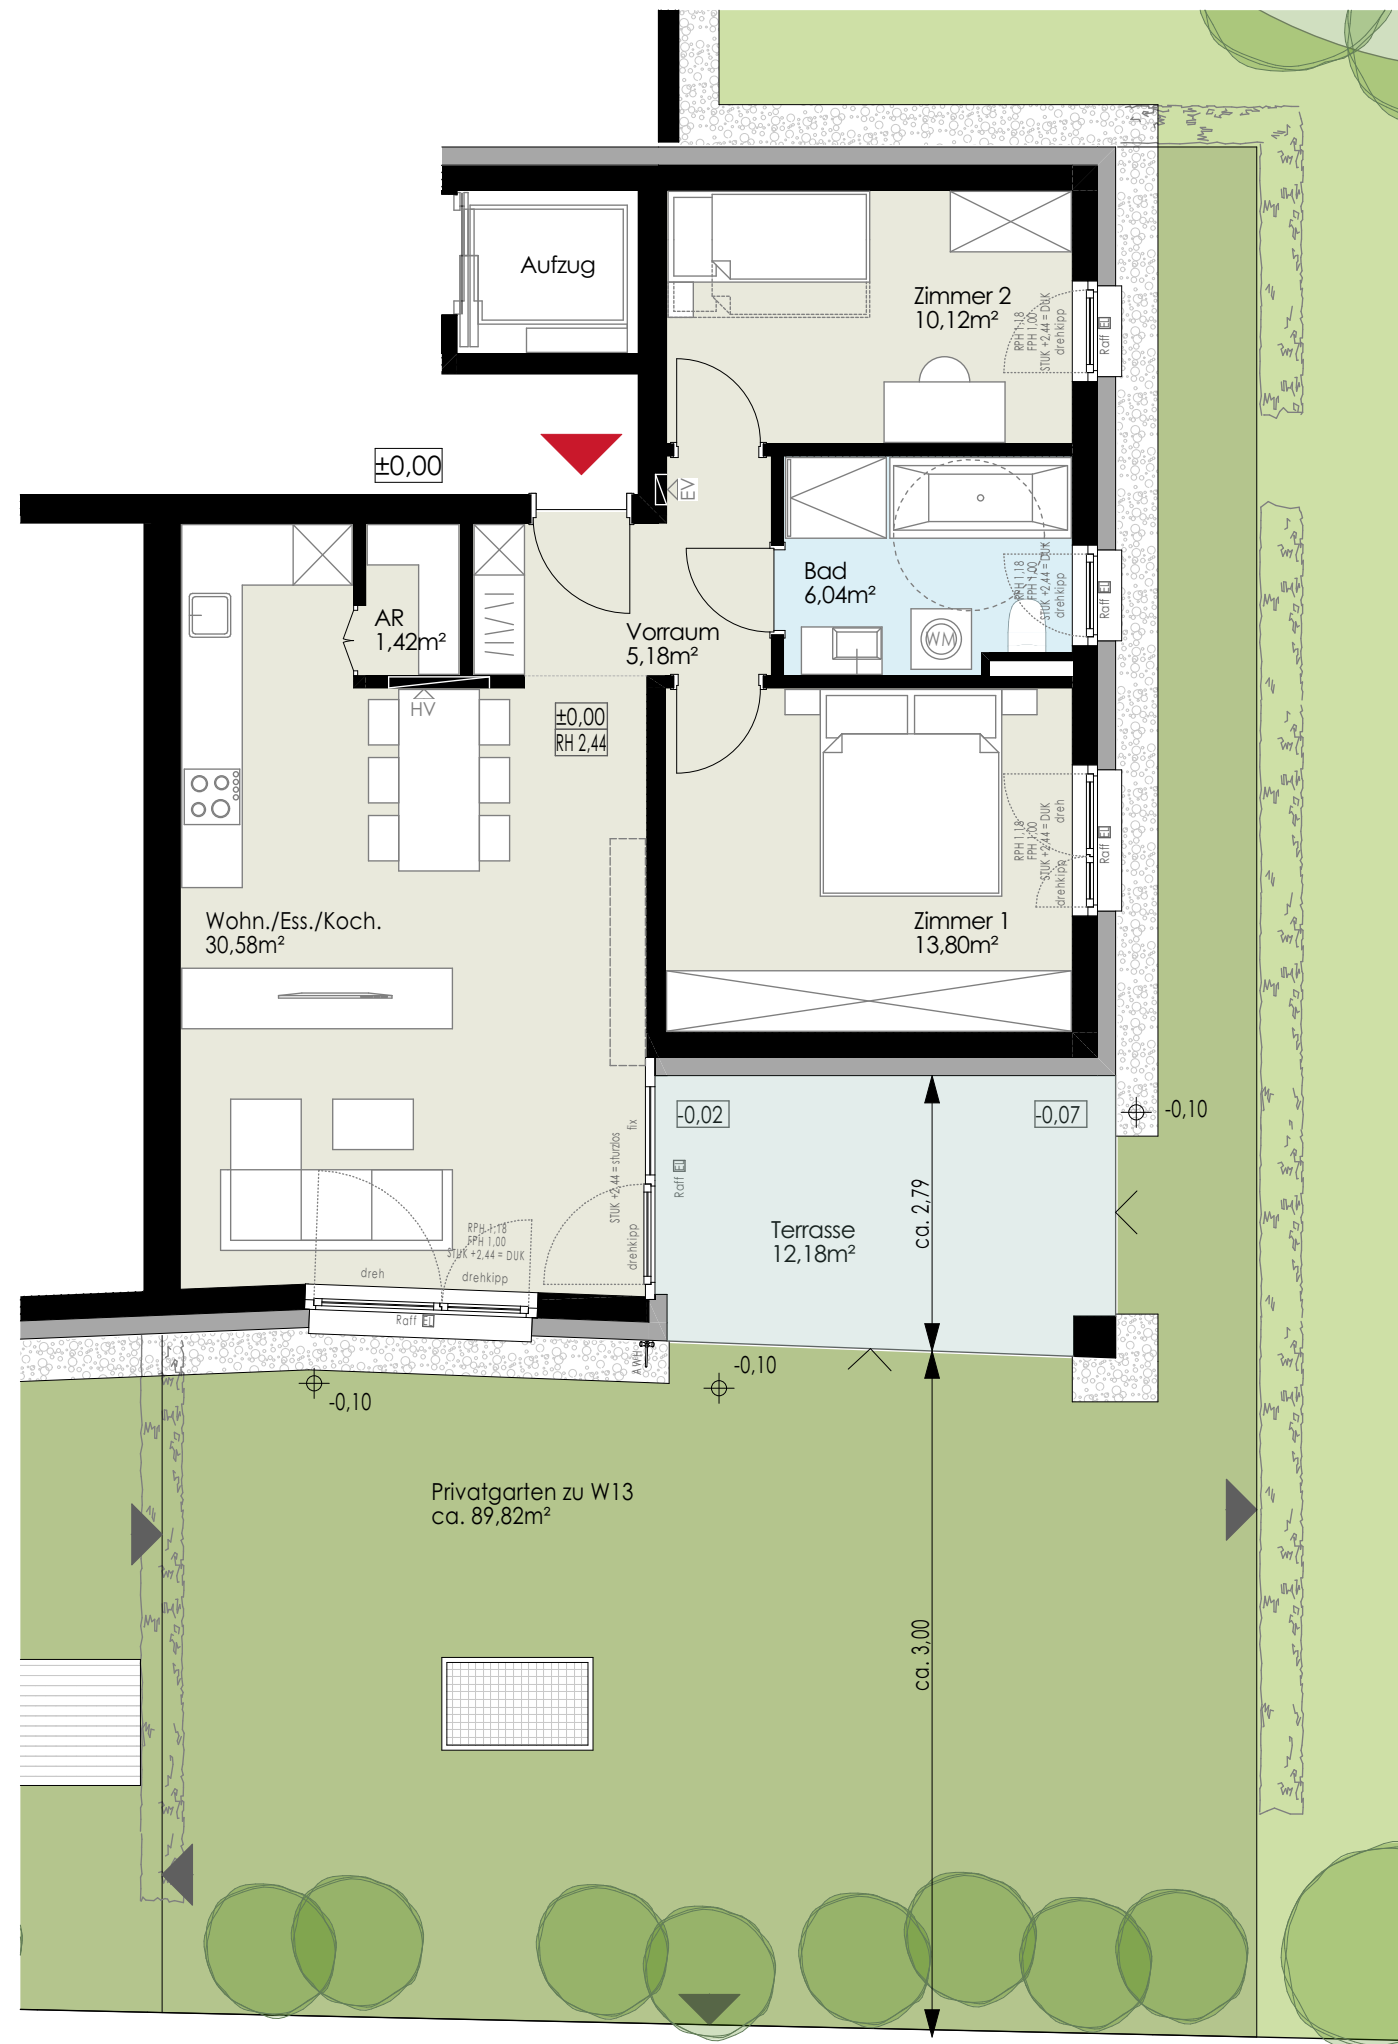

- Legende:
- HV - Heizverteiler
 - EV - Elektroverteiler
 - WM - Waschmaschine
 - AWH - Außenwasserhahn
 - Raff - Raffstore elektrisch
 - RH - lichte Raumhöhe
 - FPH - fertige Parapethöhe (Brüstung)
 - ±0,00 - Höhenkote Fußboden

Wohnanlage Lehenhofstraße Feldkirch

Maßstab: 1:75 Stand: Sept. 2025



Top W13 3 Zimmerwohnung Erdgeschoss

Wohnfläche: ca. 67,14m²
Terrasse: ca. 12,18m²
Gartenanteil: ~89,82m²

